


16 15 14 13 12 11 10 9 8 7 6 5 4 3 2 1

M L K J H G F E D C B A

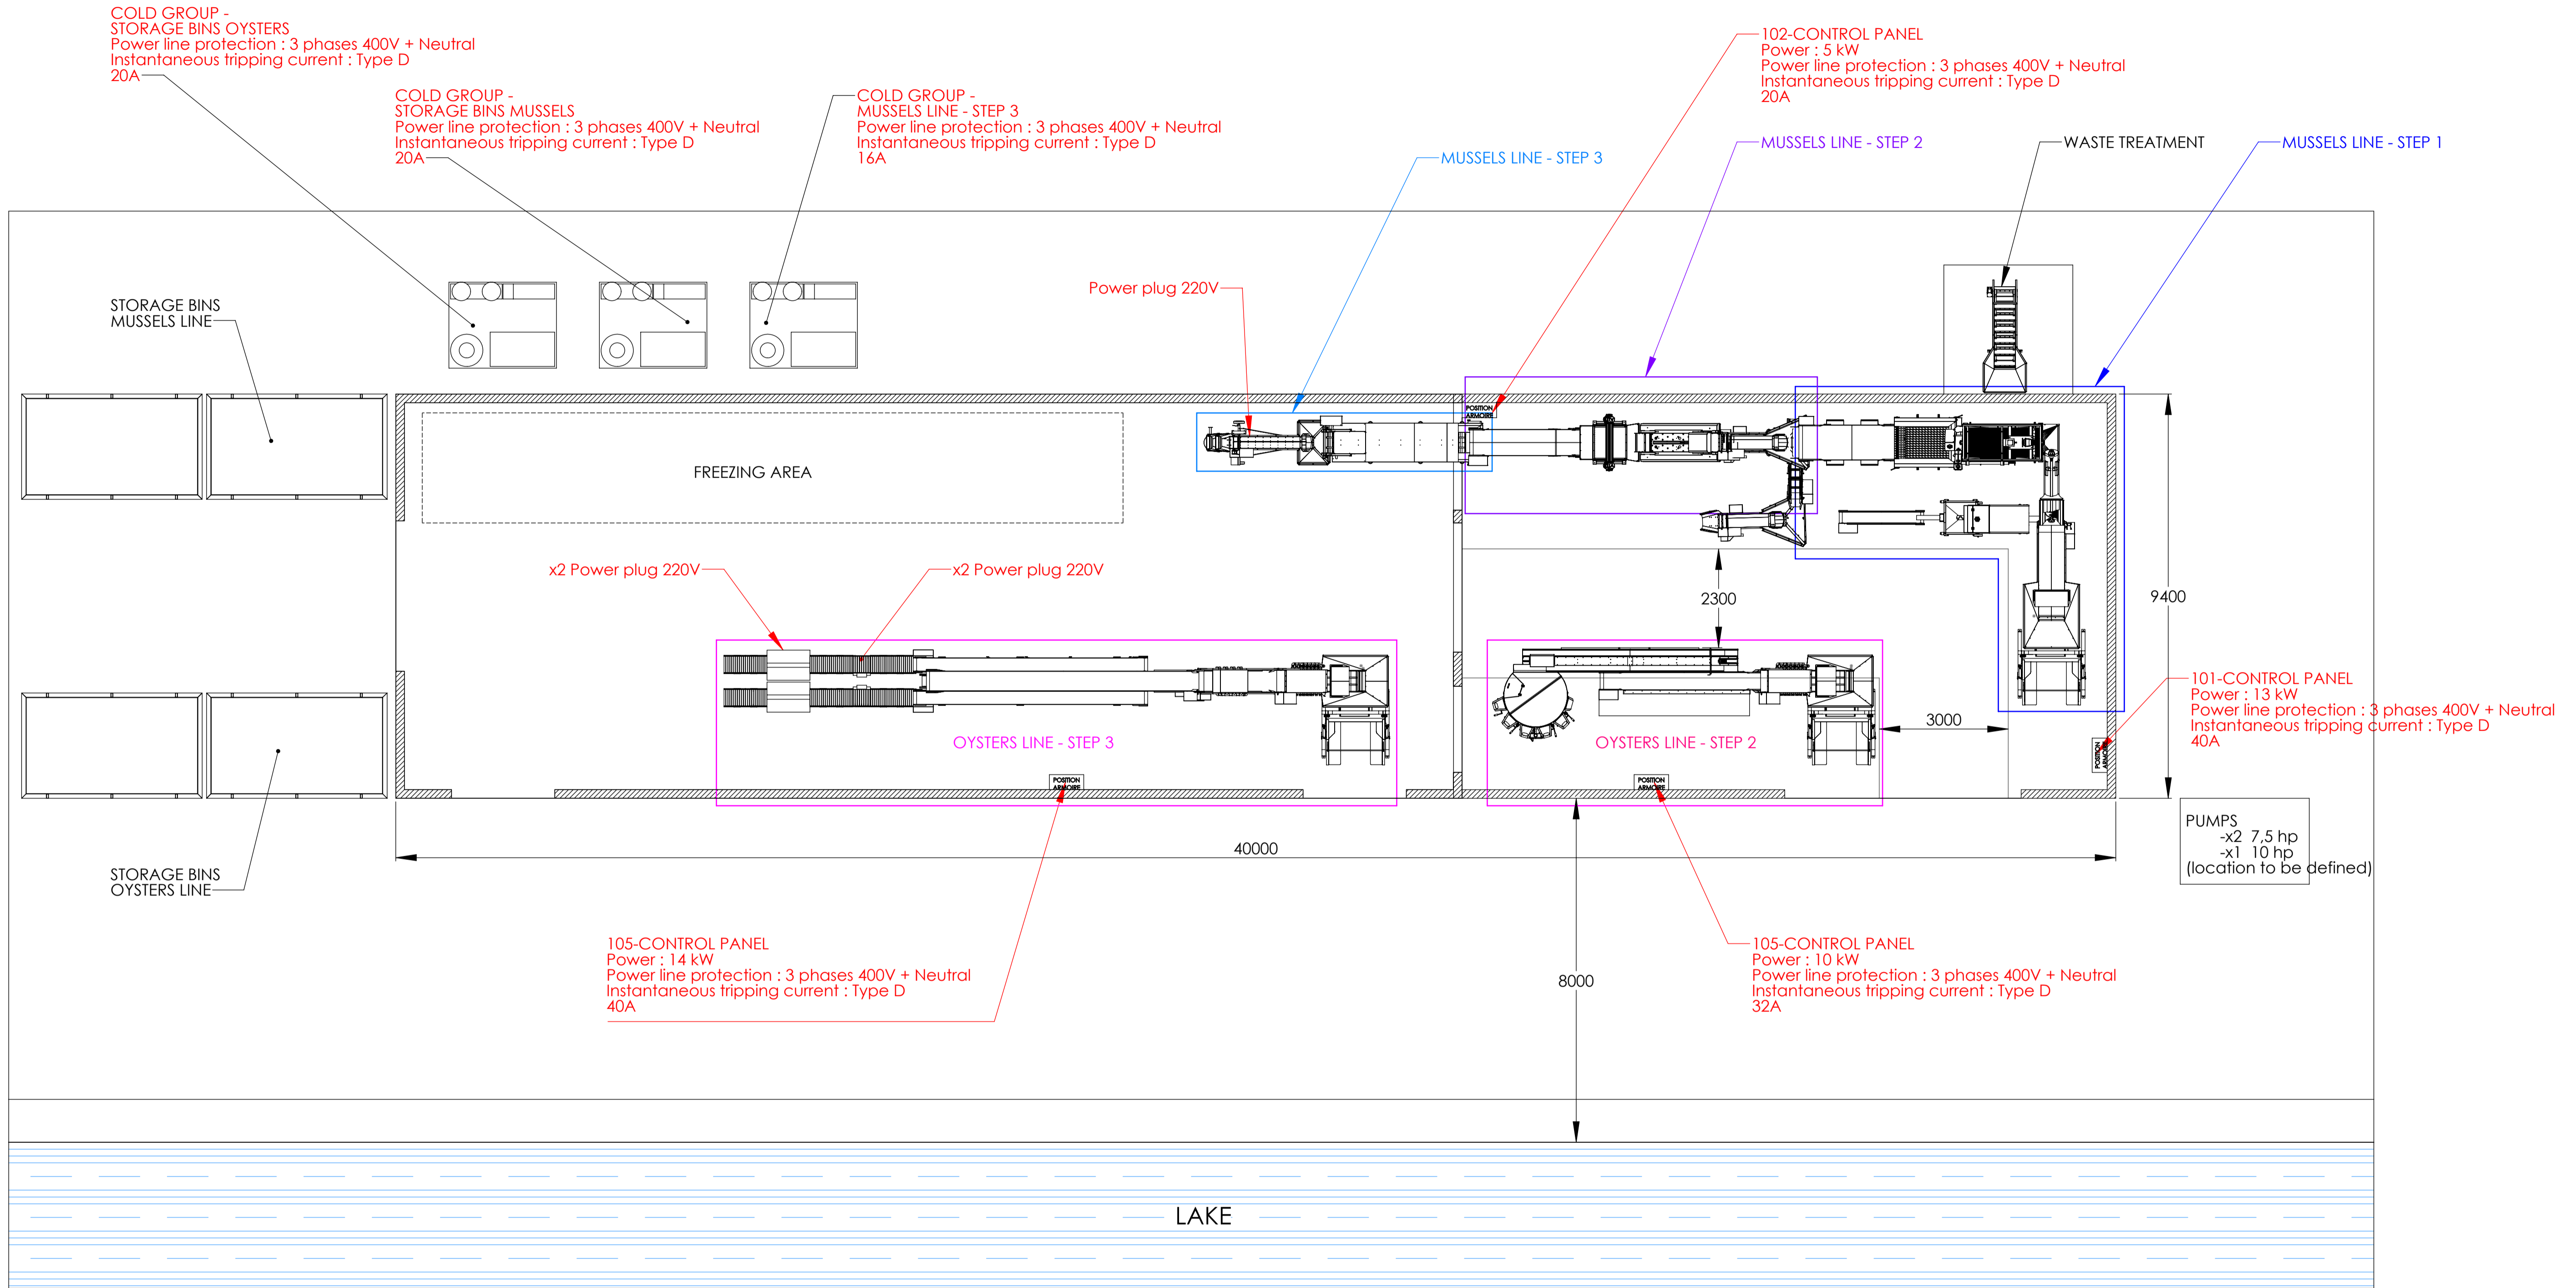

Propriété de la société MULOT SAS	
Client: AQUA CRIMEA	Commercial: Autre commercial
Désignation:	
Sous-Ensemble:	
Type de Ligne: CONDITIONNEMENT	
Référence de Pièce:	Indice:
D-ASS-18-521-AQUA CRIMEA-	CONDITIONNEMENT
Feuille 1/1	Echelle: 1:80 / A1

16 15 14 13 12 11 10 9 8 7 6 5 4 3 2 1